


ZERO ENERGY HOUSE

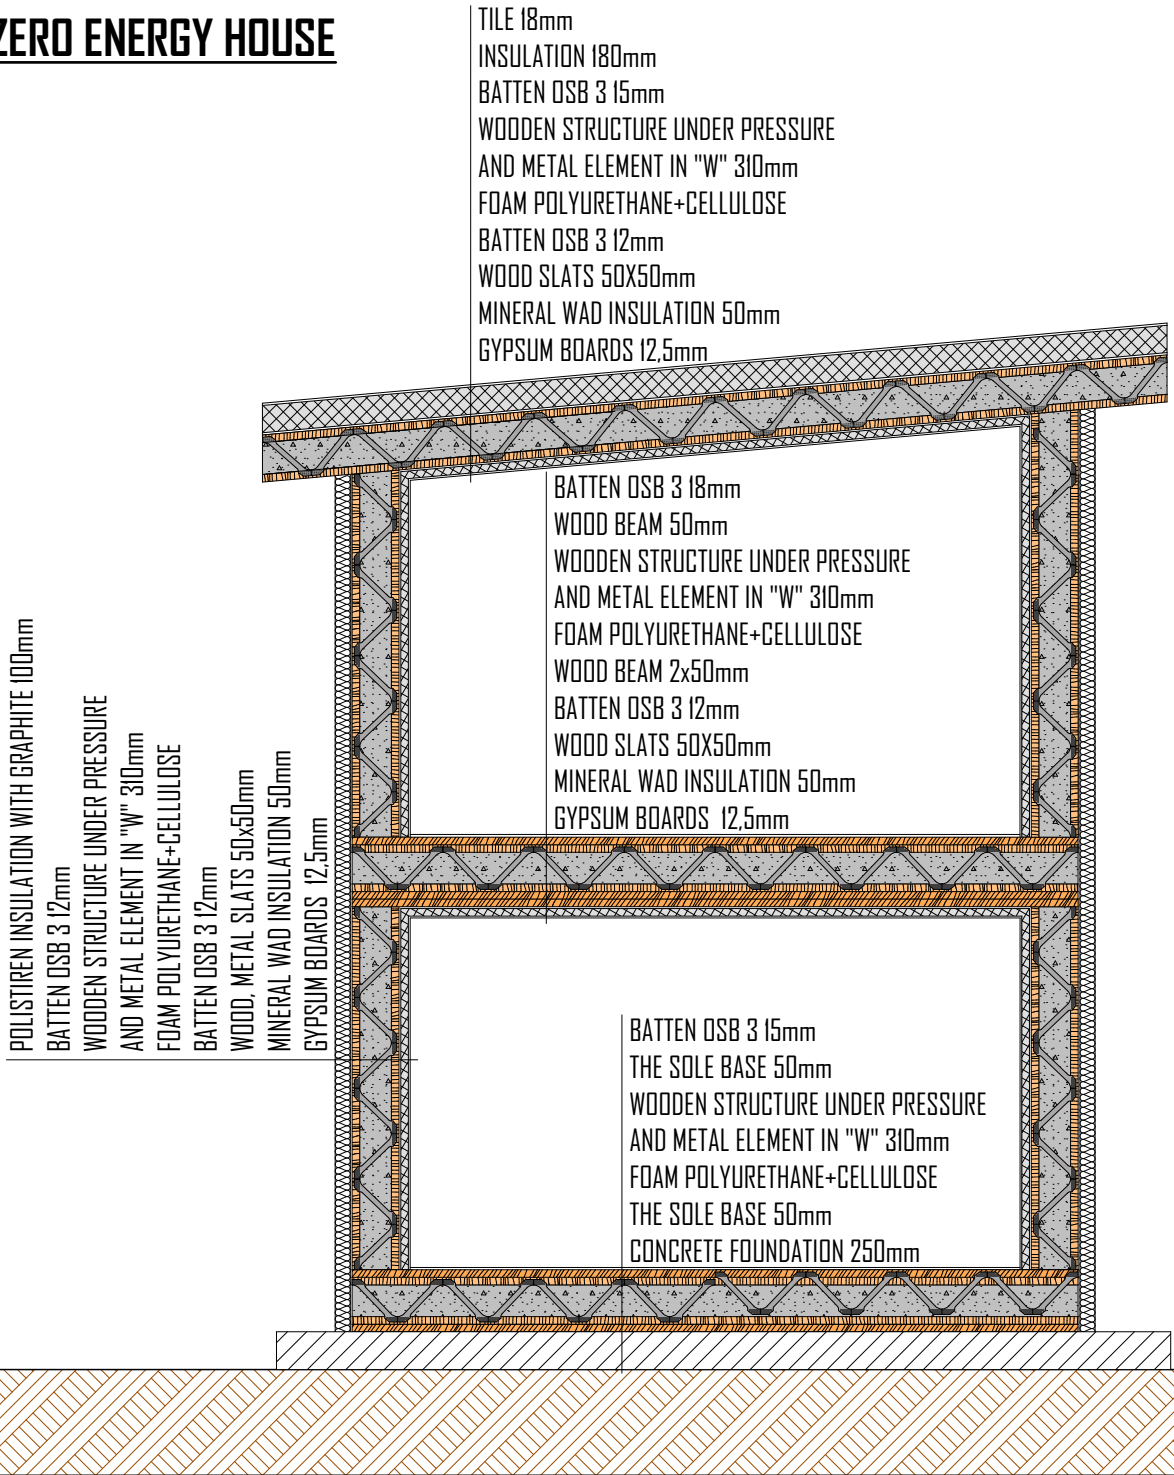

TUȚURAȘ BOGDAN DUMITRU ÎNȚEPRINDERE INDIVIDUALĂ

Adresa: B-dul Lalelei, Bl. R7, Etj. 6, Ap. 17, Mun. Satu Mare
E-mail: tbd_proiect@yahoo.com, Tel: 0752 079 786

BENEFICIAR:

S.C. SOCRI S.R.L.

PROIECT NR.:

82/2015

	NUME	SEMNATURA	SCARA:	TITLU PROIECT:	FAZA:
SEF PROIECT	ING. TUTURAS BOGDAN		1:50	Str. George Cosbuc, Nr. 60, Mun. Satu Mare	
PROIECTAT	ING. TUTURAS BOGDAN		DATA:	TITLU PLANSA:	PLANSA NR.:
DESENAT	ING. TUTURAS BOGDAN		NOI. 2015	SECTIUNE (ENGLEZA)	A.02